

22



PERIODO: 2014-2017

COMISARIADO EJIDAL

"LA TIERRA ES PARA QUIEN LA TRABAJA"

JUCHITÁN, GUERRERO

DONACIÓN DE 2 HAS. DE TERRENO DE REGIMEN URBANO EJIDAL

Juchitán, Gro., domingo 17 de Abril de 2016.

Los que suscriben los CC. Isabel Casanova Hernández, C. Zacarías Hernández Marcial e Isabel Rendón Ávila, Presidente, Secretario y Tesorero, propietarios del Comisariado Ejidal respectivamente; así mismo los CC. Delfino Ramos Saligan, Efraín Zúñiga Rodríguez y Heladio Terán Muñoz, Presidente y Secretarios del Consejo de Vigilancia respectivamente del Ejido de Juchitán, Gro.

Reunidos en las instalaciones que ocupa la Comisaría Ejidal para legalizar la DONACIÓN de 2 hectáreas de terreno para la construcción del plantel CECYTEG No. 10, dicho terreno está ubicado en la colonia El Tanque, dentro de esta cabecera Municipal de Juchitán, Guerrero.

Con las siguientes:

<u>ORIENTACIÓN</u>	<u>MEDIDAS</u>	<u>COLINDANCIAS</u>
<u>AL NORTE.</u>	191.40 metros	Con Hipólito Pérez Juanico.
<u>AL SUR.</u>	211.50 metros	Con calle sin nombre.
<u>AL ORIENTE.</u>	77.80 metros	Con calle sin nombre.
<u>AL PONIENTE</u>	136.70 metros	Con José Nicacio Morales.

Sin otro asunto que tratar se extiende la presente para los usos y fines legales que convenga a los diecisiete días del mes de abril del año dos mil Dieciséis.

BENEFICIARIO

PLANTEL CECYTEG NO. 10

*Recibi hasta de donación
29/04/2016.
[Signature]*

ATENTAMENTE

EL COMISARIADO EJIDAL



COMISARIADO EJIDAL
Mpio. de Juchitán, Gro.

SECRETARIO

TESORERO

[Signature]
C. Isabel Casanova Hernández

[Signature]
C. Zacarías Hernández Marcial

[Signature]
C. Isabel Rendón Ávila

EL CONSEJO DE VIGILANCIA


PRIMER SECRETARIO

SEGUNDO SECRETARIO

CONSEJO DE VIGILANCIA
Juchitán, Mpio. de Juchitán, Gro.
[Signature]
C. Delfino Ramos Saligan

[Signature]
C. Efraín Zúñiga Rodríguez

[Signature]
C. Heladio Terán Muñoz

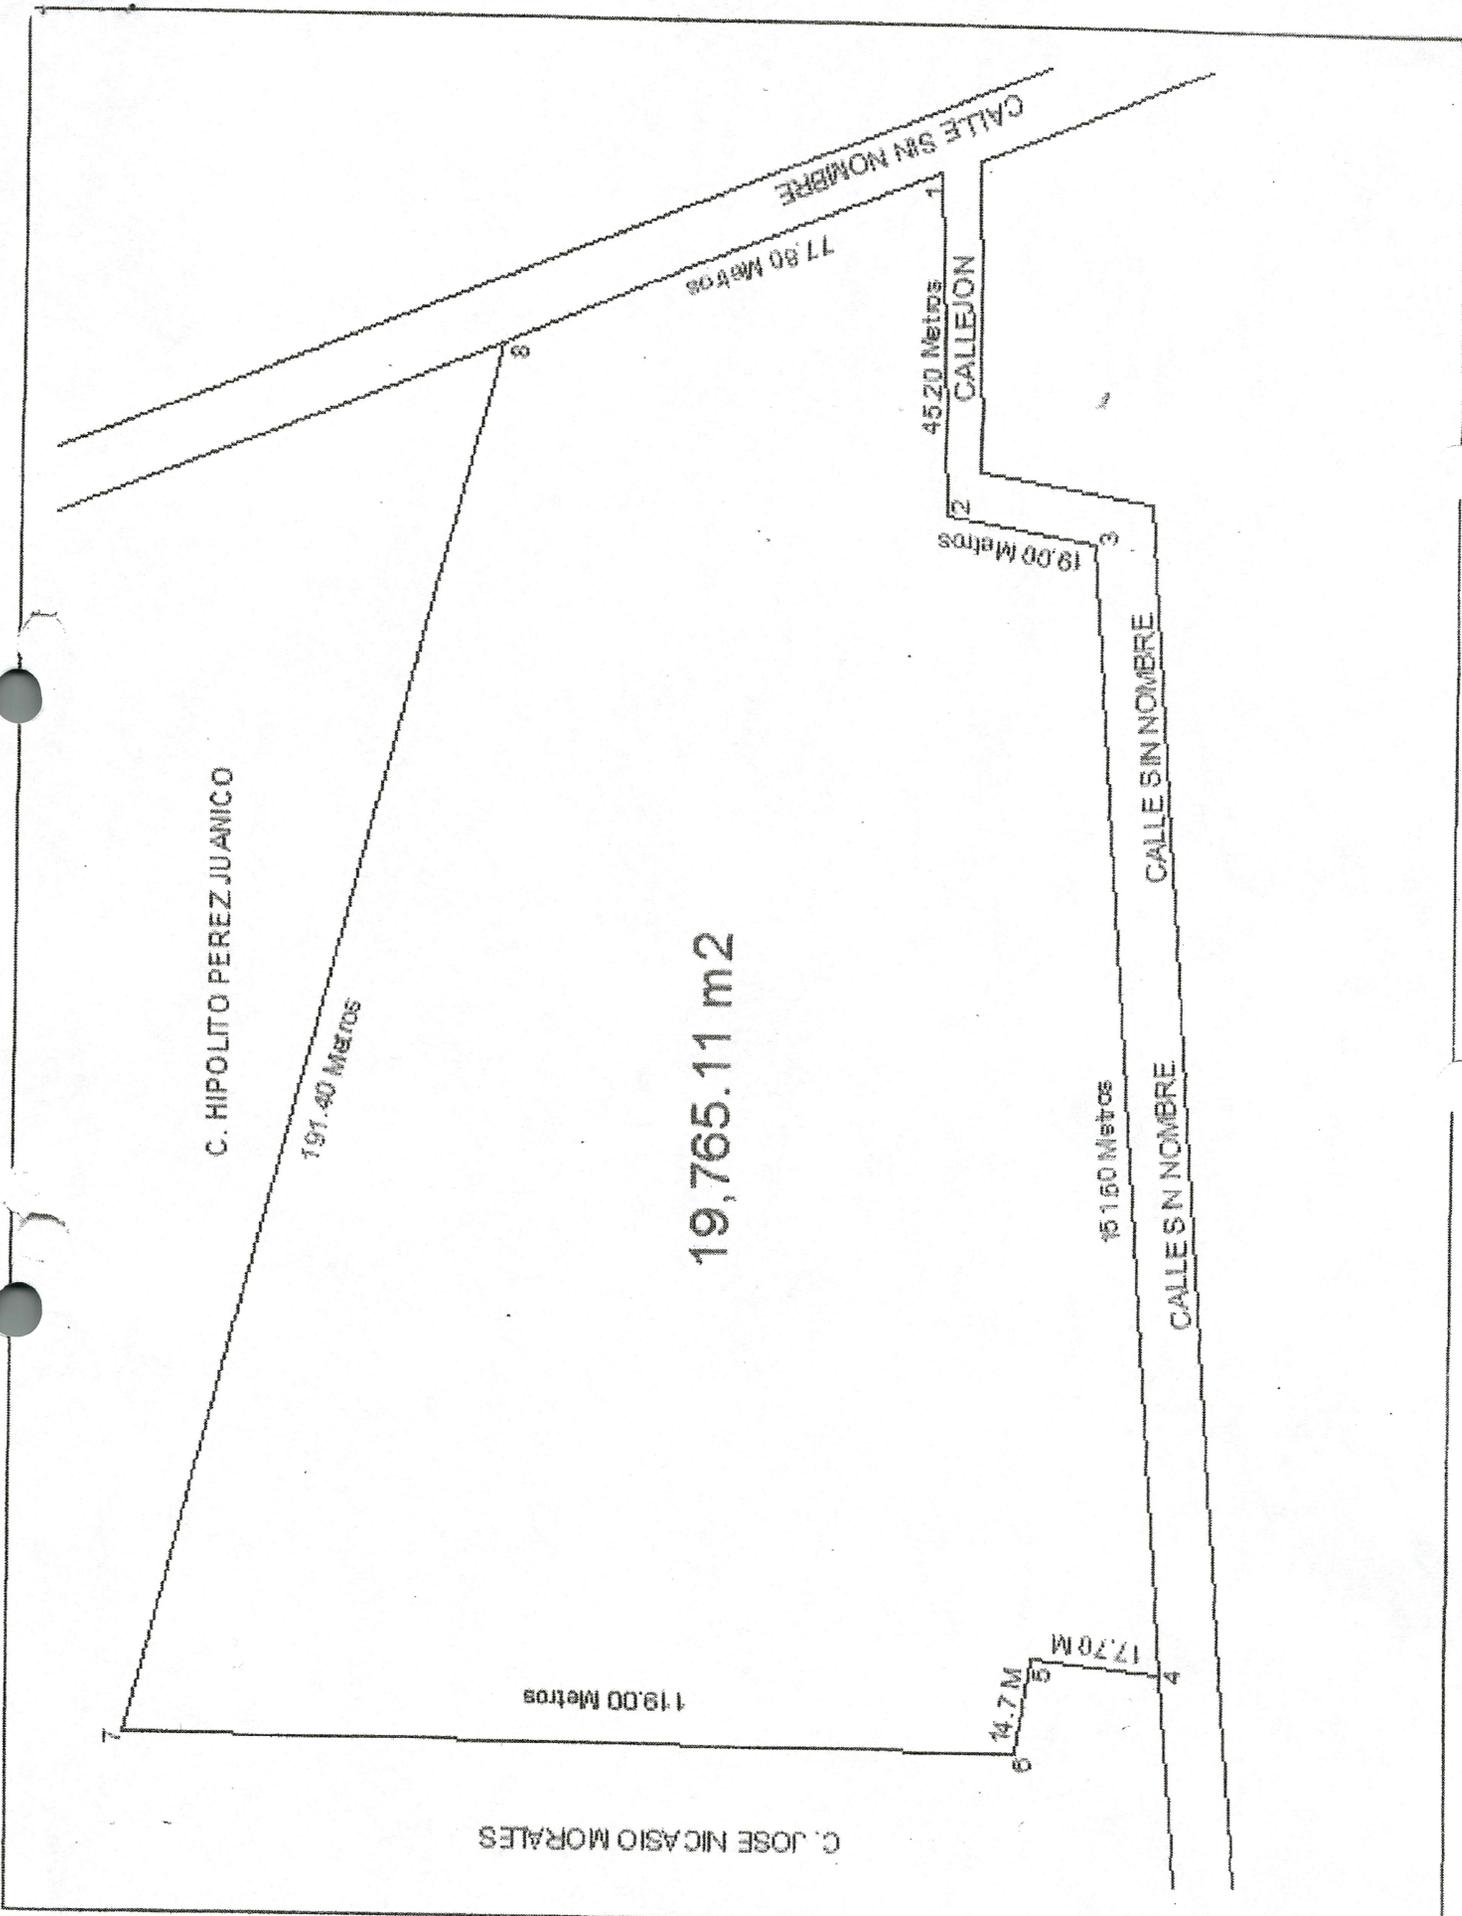

C. HIPOLITO PEREZ JUANICO

191.40 METROS

19,765.11 m2

C. JOSE NICASIO MORALES

119.00 Metros

77.80 Metros

45.20 Metros

CALLEJON

19.00 Metros

16.160 Metros

CALLE SIN NOMBRE

CALLE SIN NOMBRE

17.70 M

14.7 M

23